







APLICACIONES
esc. 1:50

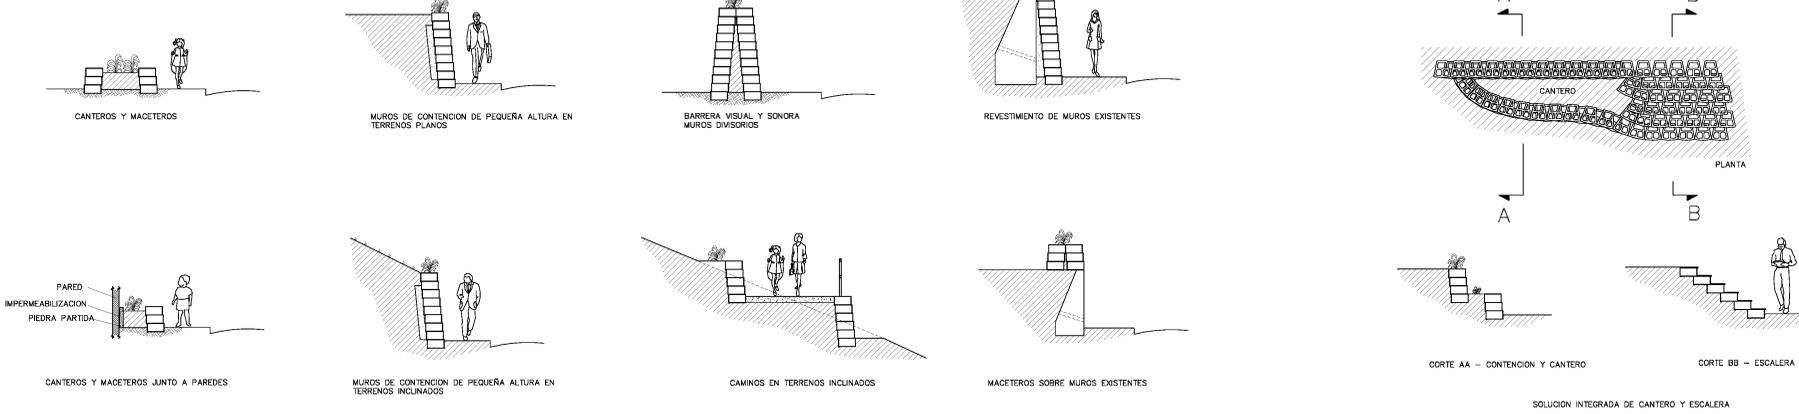


TERMINACION TAPA DEL MURO ①

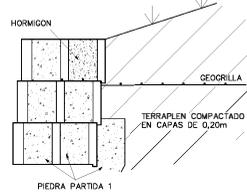

BASE DEL MURO ②

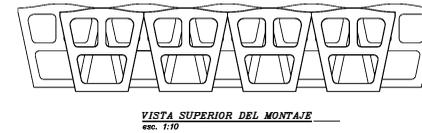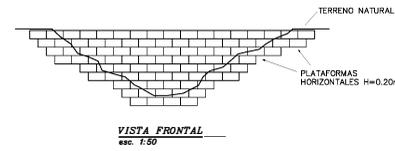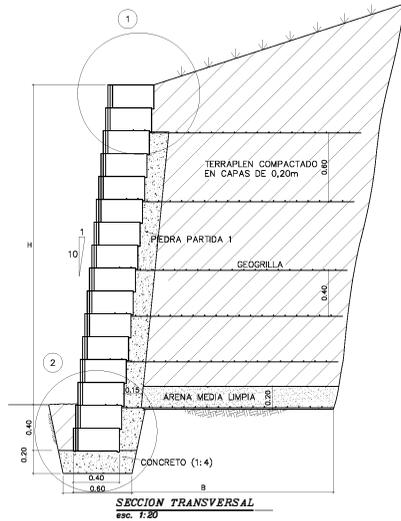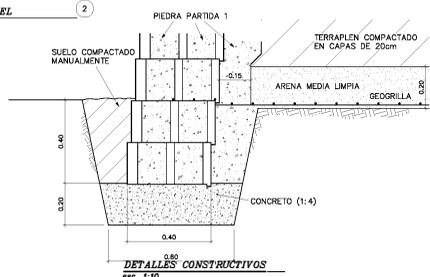

DETALLES DE LA POSICION DE LOS BLOQUES EN MUROS CON CURVAS
esc. 1:50

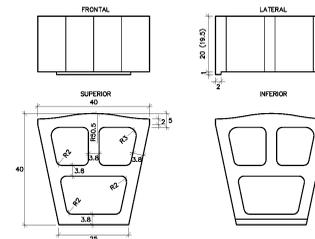

DETALLE DEL BLOQUE TERRAE®
esc. 1:7,5

NOTAS:

- 1-TERRAE ES MARCA REGISTRADA DE TERRAE INGENIERIA GEOTECNICA LTDA.
- 2-LOS BLOQUES TERRAE POSEEN PATENTE DEPOSITADA JUNTO AL INPI.
- 3-TODOS LOS DERECHOS RESERVADOS. ESTOS DISEÑOS PUEDEN SER COPIADOS, TODOS O EN PARTE, DEBIENDO HACER SIEMPRE REFERENCIA A TERRAE INGENIERIA GEOTECNICA LTDA. COMO POSEEDORA DE LA MARCA TERRAE.
- 4-ESTOS DISEÑOS PRESENTAN LOS DETALLES CONSTRUCTIVOS Y APLICACIONES TECNICAS DE EJECUCION DE MUROS CON EL SISTEMA DE CONTENCION CON BLOQUES TERRAE. CUALQUIER OBRA DE INGENIERIA CIVIL DEBE SER ACOMPAÑADA POR UN PROFESIONAL ACREDITADO JUNTO AL I.P.E.A., TERRAE INGENIERIA GEOTECNICA LTDA. NO SE RESPONSABILIZA POR LA EJECUCION DE OBRAS SIN SUPERVISION DIRECTA.
- 5-PARA INSTRUCCIONES DE EJECUCION, VER EL "MANUAL DE INSTALACION DE MUROS DE PISO CON CARA DE BLOCOS TERRAE", DISPONIBLE EN NUESTRA OFICINA TECNICA.

AUTOR DEL PROYECTO:		coripa	
FIRMA:			
CONTRATO:	LOCAL:	ESCALA:	FECHA:
TITULO:	INDICADA	INDICADA	AGO/2003
SISTEMA DE CONTENCION EN MURO DE PISO CON BLOQUES TERRAE®		PLANO Nº:	Nº DE DISEÑO:
		01/01	01-DET
SURTIDO: DETALLES CONSTRUCTIVOS			
<small>Todos los derechos reservados. Véase únicamente con la firma del autor del proyecto.</small>			